


LEGENDA:

- NOVÁ ZELEN' - ZAHRADY 226/17
- NOVOSTAVBA DVOJDŮM, p.č. 226/19
- NOVÉ SPOLEČNÉ ZPEVNĚNÉ PLOCHY - ZÁMKOVÁ DLAŽBA
- NOVÝ ZAHRADNÍ DOMEK PRO KOČÁRKY, KOLA, NÁŘADÍ
- NOVÁ SPOLEČNÁ ZELEN'
- STÁVAJÍCÍ BYTOVÝ DŮM, p.č. 226/18
- STÁVAJÍCÍ SPOLEČNÉ ZPEVNĚNÉ PLOCHY - ZÁMKOVÁ DLAŽBA
- STÁVAJÍCÍ ZELEN' - ZAHRADY
- OBEČNÍ ZELEN'
- NOVÁ PARKOVACÍ STÁNÍ VČ. 2 PARKOVACÍCH STÁNÍ PRO STÁVAJÍCÍ OBJEKT BYT. DOMU NA PARCELI č. 226/18
- STÁVAJÍCÍ PARKOVACÍ STÁNÍ BD. NA PARCELI č. 226/18
- KATASTRÁLNÍ HRANICE POZEMKU - HRANICE STAVENIŠTĚ
- HRANICE ZAHRÁDEK - OPOCENĚ
- STÁVAJÍCÍ VEŘEJNÝ VODOVODNÍ ŘAD
- NOVÝ VNITŘNÍ VODOVODNÍ ROZVOD
- NOVÝ VNITŘNÍ ROZVOD SPLAŠKOVÉ KANALIZACE
- NOVÝ VNITŘNÍ ROZVOD DEŠŤOVÉ KANALIZACE
- STÁVAJÍCÍ VEŘEJNÉ PODZEMNÍ VEDENÍ EL.
- NOVÝ VNITŘNÍ PODZEMNÍ ROZVOD EL.
- NOVÝ ZARÁŽKOVÝ OBRUBÁK v 150mm NAD ZÁMKOVOU DLAŽBU
- NOVÝ PROSTOR PRO POPELNICI
- NOVÁ ČOV
- NOVÁ ŠACHTA PRO DMYCHADLO ČOV
- NOVÉ VSAKOVACÍ TĚLESO S RETENCÍ
- NOVÝ EL. KIOSEK
- NOVÁ VODOMERNÁ ŠACHTA, PLASTOVÁ, VLEZ min. Ø600mm, Ø min. 1,2m, h min 1,4m
- POŽÁRNÍ HYDRANT

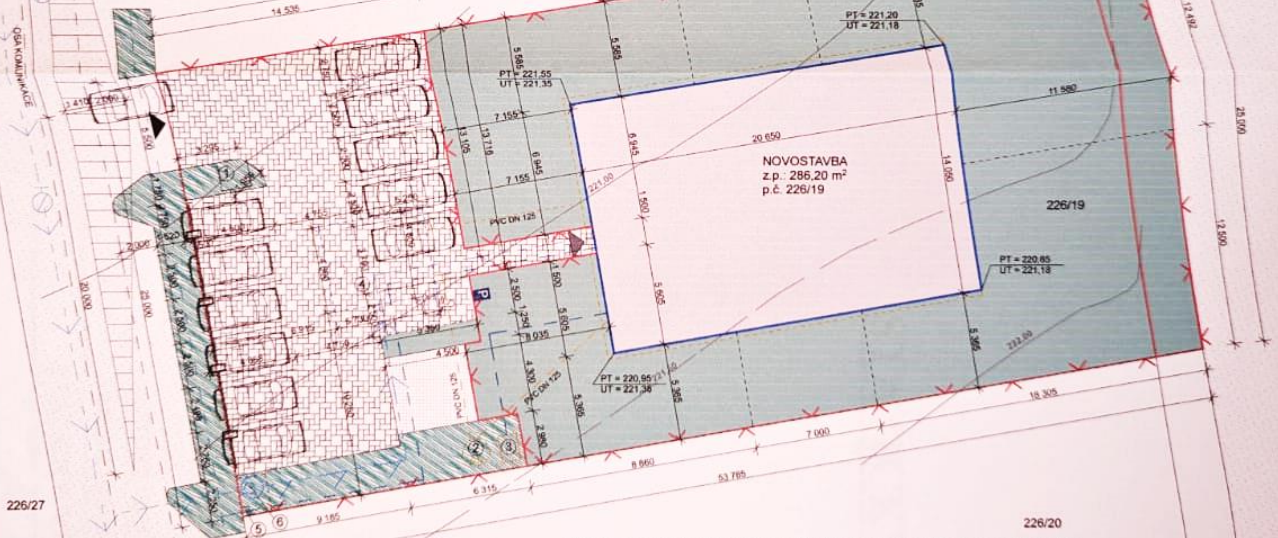

ČLENĚNÍ PLOCHY POZEMKŮ 226/19 (1 279,00m²) A 226/38 (66,45m²) = 1345,50m² (100%):

OBJEKT NOVOSTAVBA	289,15m²	21,27%
ZPEVNĚNÉ PLOCHY:	298,00m²	22,15%
ZAHRADNÍ DOMEK	19,35m²	1,44%
CELEK % ZE 100%		44,86%
SPOLEČNÁ ZELEN'	55,00m²	4,08%
ZELEN' ZAHRAD	697,75m²	51,86%
CELEK % ZE 100%		55,14%
POZEMEK p.č. 226/19 + 226/38	44,86% + 55,14%	100,00%

- NOVOSTAVBA BD
- VSTUP DO OBJEKTU
- STÁVAJÍCÍ SJEZD Z POZEMKU
- NOVÁ DZ IP12 O1

OSA KOMUNIKACE
ROZHLÉDOVÉ TROJÚHELNÍKY
20m 30km/hod obytná zóna(20km/hod)


±0,000 = + 221,20 m.n.m.

Zodpovědný projektant:	Vypracoval:
Ing. Lukáš Halaša	Ing. Milan Vít
Kraj: Středočeský	Okres: Nymburk
K.Ú.: Jiřice, p.č. 226/19, 226/38	M.Ú.: Jiřice
Investor:	Andriy Tábořský Vodochody Hořovice, Na Homolkách 86
Akce:	NOVOSTAVBA BYTOVÉHO DOMU JIŘICE 226/19
Stupeň: DSP	

PROJEKT
Ing. Milan Vít

Datum: 4/2021
Měřítko: 1:250
Formát: A3



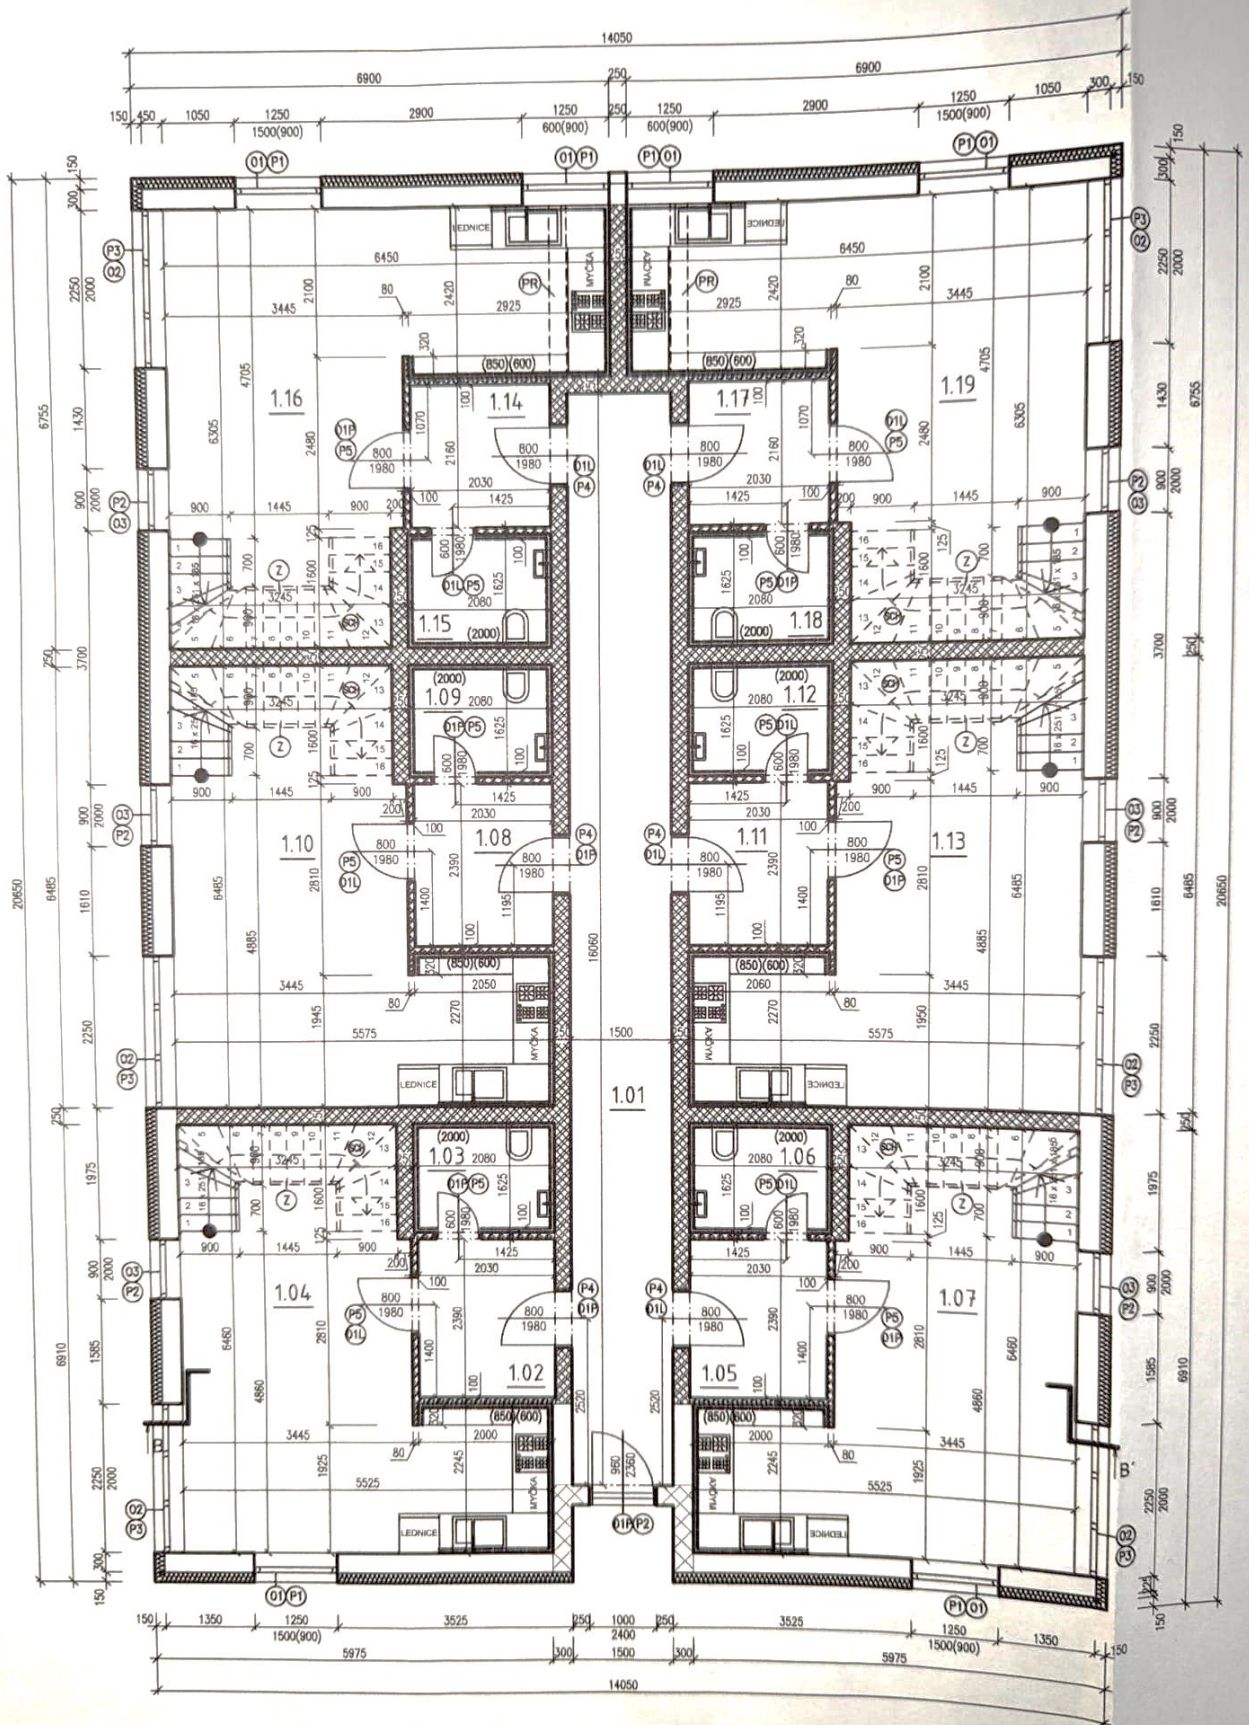

LEGENDA MÍSTNOSTÍ 1.NP

OZN	MÍSTNOST	m²	PODLAHA	STĚNY	POZNÁMKA
1.01	CHODBA	24,09	KERAMICKÁ DLAŽBA	OTĚRUVZDORNÝ NÁTĚR	KERAMICKÝ SOKL
BYT A					
1.02	PŘEDSÍŇ	4,85	KERAMICKÁ DLAŽBA	OTĚRUVZDORNÝ NÁTĚR	KERAMICKÝ SOKL
1.03	WC	3,38	KERAMICKÁ DLAŽBA	KERAMICKÝ OBKLAD	KERAMICKÝ SOKL
1.04	OBYTNÁ KUCHYN	26,55	DŘEVĚNÁ PODLAHA	OTĚRUVZDORNÝ NÁTĚR	DŘEVĚNÁ SOKLOVÁ LIŠTA
BYT B					
1.05	PŘEDSÍŇ	4,85	KERAMICKÁ DLAŽBA	OTĚRUVZDORNÝ NÁTĚR	KERAMICKÝ SOKL
1.06	WC	3,38	KERAMICKÁ DLAŽBA	KERAMICKÝ OBKLAD	KERAMICKÝ SOKL
1.07	OBYTNÁ KUCHYN	26,55	DŘEVĚNÁ PODLAHA	OTĚRUVZDORNÝ NÁTĚR	DŘEVĚNÁ SOKLOVÁ LIŠTA
BYT C					
1.08	PŘEDSÍŇ	4,85	KERAMICKÁ DLAŽBA	OTĚRUVZDORNÝ NÁTĚR	KERAMICKÝ SOKL
1.09	WC	3,38	KERAMICKÁ DLAŽBA	KERAMICKÝ OBKLAD	KERAMICKÝ SOKL
1.10	OBYTNÁ KUCHYN	26,80	DŘEVĚNÁ PODLAHA	OTĚRUVZDORNÝ NÁTĚR	DŘEVĚNÁ SOKLOVÁ LIŠTA
BYT D					
1.11	PŘEDSÍŇ	4,85	KERAMICKÁ DLAŽBA	OTĚRUVZDORNÝ NÁTĚR	KERAMICKÝ SOKL
1.12	WC	3,38	KERAMICKÁ DLAŽBA	KERAMICKÝ OBKLAD	KERAMICKÝ SOKL
1.13	OBYTNÁ KUCHYN	26,80	DŘEVĚNÁ PODLAHA	OTĚRUVZDORNÝ NÁTĚR	DŘEVĚNÁ SOKLOVÁ LIŠTA
BYT E					
1.14	PŘEDSÍŇ	4,18	KERAMICKÁ DLAŽBA	OTĚRUVZDORNÝ NÁTĚR	KERAMICKÝ SOKL
1.15	WC	3,38	KERAMICKÁ DLAŽBA	KERAMICKÝ OBKLAD	KERAMICKÝ SOKL
1.16	OBYTNÁ KUCHYN	28,62	DŘEVĚNÁ PODLAHA	OTĚRUVZDORNÝ NÁTĚR	DŘEVĚNÁ SOKLOVÁ LIŠTA
BYT F					
1.17	PŘEDSÍŇ	4,18	KERAMICKÁ DLAŽBA	OTĚRUVZDORNÝ NÁTĚR	KERAMICKÝ SOKL
1.18	WC	3,38	KERAMICKÁ DLAŽBA	KERAMICKÝ OBKLAD	KERAMICKÝ SOKL
1.19	OBYTNÁ KUCHYN	28,62	DŘEVĚNÁ PODLAHA	OTĚRUVZDORNÝ NÁTĚR	DŘEVĚNÁ SOKLOVÁ LIŠTA

LEGENDA PŘEKLADŮ

OZN	POPIS PŘEKLADU	ROZMĚRY [mm]	KUSU
P1	PTH KP 7-1500	70x238x1500-4ks	6
P2	PTH KP 7-1250	70x238x1250-4ks	7
P3	PTH KP 7-2750	70x238x2750-4ks	24
P4	PTH KP 7-1250	70x238x1250-3ks	6
P5	YTONG-NEP 100-1250	100x249x1250	12

(PR) ŽB PRŮVLAK PRO ULOŽENÍ STROPNÍCH NOSNÍKŮ

LEGENDA MATERIÁLŮ



ZDIVO NOSNÉ POROTHERM PROFÍ TL 300mm



NOSNÉ ZDIVO PTH 25 AKU Z tl.250mm



NENOSNÉ ZDIVO YTONG tl. 100mm



NENOSNÉ ZDIVO YTONG tl. 80mm



KONTAKTNÍ ZATEPLENÍ FASÁDNÍ POLYSTYRÉN TL 150mm



ZDIVO NOSNÉ POROTHERM 30T PROFÍ DRYFIX P8 TL 300mm

SPECIFIKACE

(P) PŘEKLAD

(D) DVEŘE


(O) OKNO

(Z) ZÁBRADÍ

(SCH) OCELOVÉ SCHODIŠTĚ S DŘEVĚNÝMI STUPNI

Ověřeno dne: 7.9.2022
Č.j.: MULNL-OVŽP/19065/2022/1



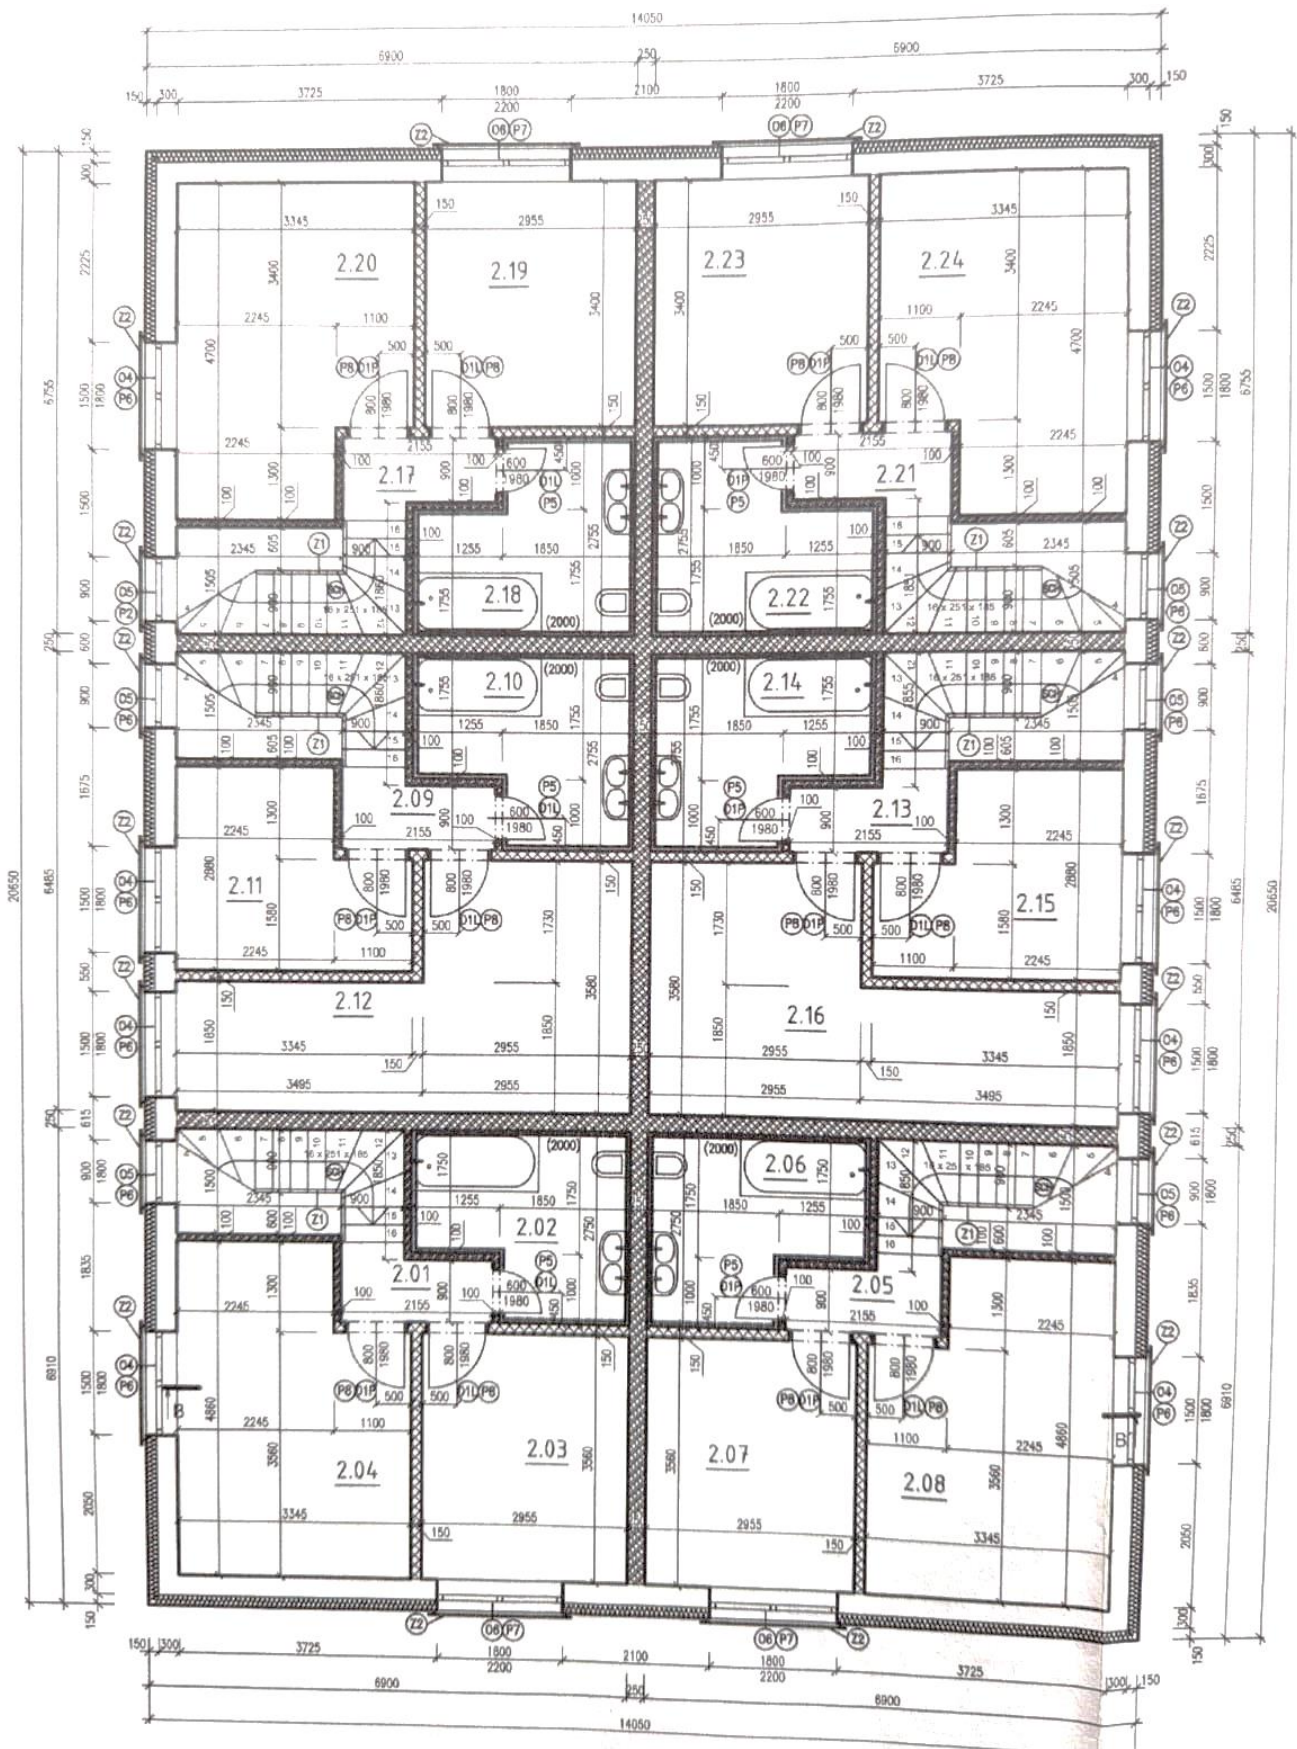

LEGENDA MÍSTNOSTÍ 2.NP

OZN	MÍSTNOST	m²	PODLAHA	STĚNY	POZNÁMKA
BYT A					
2.01	CHODBA	2,25	KERAMICKÁ DLÁŽBA	OTĚRUVZDORNÝ NÁTĚR	KERAMICKÝ SOKL
2.02	KOUPELNA	7,78	KERAMICKÁ DLÁŽBA	KERAMICKÝ ODKLAD	KERAMICKÝ SOKL
2.03	POK.OJ	10,53	DŘEVĚNÁ PODLAHA	OTĚRUVZDORNÝ NÁTĚR	DŘEVĚNÁ SOKLOVÁ LÍŠTA
2.04	LÁZNICE	16,83	DŘEVĚNÁ PODLAHA	OTĚRUVZDORNÝ NÁTĚR	DŘEVĚNÁ SOKLOVÁ LÍŠTA
BYT B					
2.05	CHODBA	2,25	KERAMICKÁ DLÁŽBA	OTĚRUVZDORNÝ NÁTĚR	KERAMICKÝ SOKL
2.06	KOUPELNA	7,78	KERAMICKÁ DLÁŽBA	KERAMICKÝ ODKLAD	KERAMICKÝ SOKL
2.07	POK.OJ	10,53	DŘEVĚNÁ PODLAHA	OTĚRUVZDORNÝ NÁTĚR	DŘEVĚNÁ SOKLOVÁ LÍŠTA
2.08	LÁZNICE	16,83	DŘEVĚNÁ PODLAHA	OTĚRUVZDORNÝ NÁTĚR	DŘEVĚNÁ SOKLOVÁ LÍŠTA
BYT C					
2.09	CHODBA	2,25	KERAMICKÁ DLÁŽBA	OTĚRUVZDORNÝ NÁTĚR	KERAMICKÝ SOKL
2.10	KOUPELNA	7,78	KERAMICKÁ DLÁŽBA	KERAMICKÝ ODKLAD	KERAMICKÝ SOKL
2.11	POK.OJ	10,53	DŘEVĚNÁ PODLAHA	OTĚRUVZDORNÝ NÁTĚR	DŘEVĚNÁ SOKLOVÁ LÍŠTA
2.12	LÁZNICE	17,14	DŘEVĚNÁ PODLAHA	OTĚRUVZDORNÝ NÁTĚR	DŘEVĚNÁ SOKLOVÁ LÍŠTA
BYT D					
2.13	CHODBA	2,25	KERAMICKÁ DLÁŽBA	OTĚRUVZDORNÝ NÁTĚR	KERAMICKÝ SOKL
2.14	KOUPELNA	7,78	KERAMICKÁ DLÁŽBA	KERAMICKÝ ODKLAD	KERAMICKÝ SOKL
2.15	POK.OJ	10,53	DŘEVĚNÁ PODLAHA	OTĚRUVZDORNÝ NÁTĚR	DŘEVĚNÁ SOKLOVÁ LÍŠTA
2.16	LÁZNICE	17,14	DŘEVĚNÁ PODLAHA	OTĚRUVZDORNÝ NÁTĚR	DŘEVĚNÁ SOKLOVÁ LÍŠTA
BYT E					
2.17	CHODBA	2,25	KERAMICKÁ DLÁŽBA	OTĚRUVZDORNÝ NÁTĚR	KERAMICKÝ SOKL
2.18	KOUPELNA	7,78	KERAMICKÁ DLÁŽBA	KERAMICKÝ ODKLAD	KERAMICKÝ SOKL
2.19	POK.OJ	10,53	DŘEVĚNÁ PODLAHA	OTĚRUVZDORNÝ NÁTĚR	DŘEVĚNÁ SOKLOVÁ LÍŠTA
2.20	LÁZNICE	16,29	DŘEVĚNÁ PODLAHA	OTĚRUVZDORNÝ NÁTĚR	DŘEVĚNÁ SOKLOVÁ LÍŠTA
BYT F					
2.21	CHODBA	2,25	KERAMICKÁ DLÁŽBA	OTĚRUVZDORNÝ NÁTĚR	KERAMICKÝ SOKL
2.22	KOUPELNA	7,78	KERAMICKÁ DLÁŽBA	KERAMICKÝ ODKLAD	KERAMICKÝ SOKL
2.23	POK.OJ	10,53	DŘEVĚNÁ PODLAHA	OTĚRUVZDORNÝ NÁTĚR	DŘEVĚNÁ SOKLOVÁ LÍŠTA
2.24	LÁZNICE	16,29	DŘEVĚNÁ PODLAHA	OTĚRUVZDORNÝ NÁTĚR	DŘEVĚNÁ SOKLOVÁ LÍŠTA

LEGENDA PŘEKLADŮ

OZN	POPIS PŘEKLADU	ROZMĚRY (mm)	KUSŮ
P5	YTONG-NEP 100-1250	100x249x1250	6
P7	PTH KP 7-2500	70x238x2500-4ks	4
P8	YTONG-NEP 150-1250	150x249x1250	6

Ⓟ PŘEKLAD JE SOUČÁSTÍ STŘEŠNÍHO ŽB VĚNCE

LEGENDA MATERIÁLŮ

	ZDVO NOSNÉ POROTHERM PROFIL TL 300mm
	NOSNÉ ZDVO PTH 25 AKU Z tl.250mm
	NENOSNÁ SDK PŘÍČKA(RED DESKY) S VLOŽENOU MINERÁLNÍ VATOU tl. 100mm
	NENOSNÁ SDK PŘÍČKA(RED DESKY) S VLOŽENOU MINERÁLNÍ VATOU tl. 150mm
	KONTAKTNÍ ZATEPLENÍ FASÁDNÍ POLYSTYRÉN TL 150mm

SPECIFIKACE

- Ⓟ PŘEKLAD
- Ⓛ DVEŘE
- Ⓛ OKNO
- Ⓛ ZÁBRADLÍ
- Ⓛ SKLENĚNÉ EXTERIÉROVÉ ZÁBRADLÍ VÝŠKY 1000 mm
- Ⓛ OCELOVÉ SCHODIŠTĚ S DŘEVĚNÝMI STUPNI

2.9.2011

10.2

